



洋西新城周枣线合同外电力管沟平面 位置示意图

1:2000

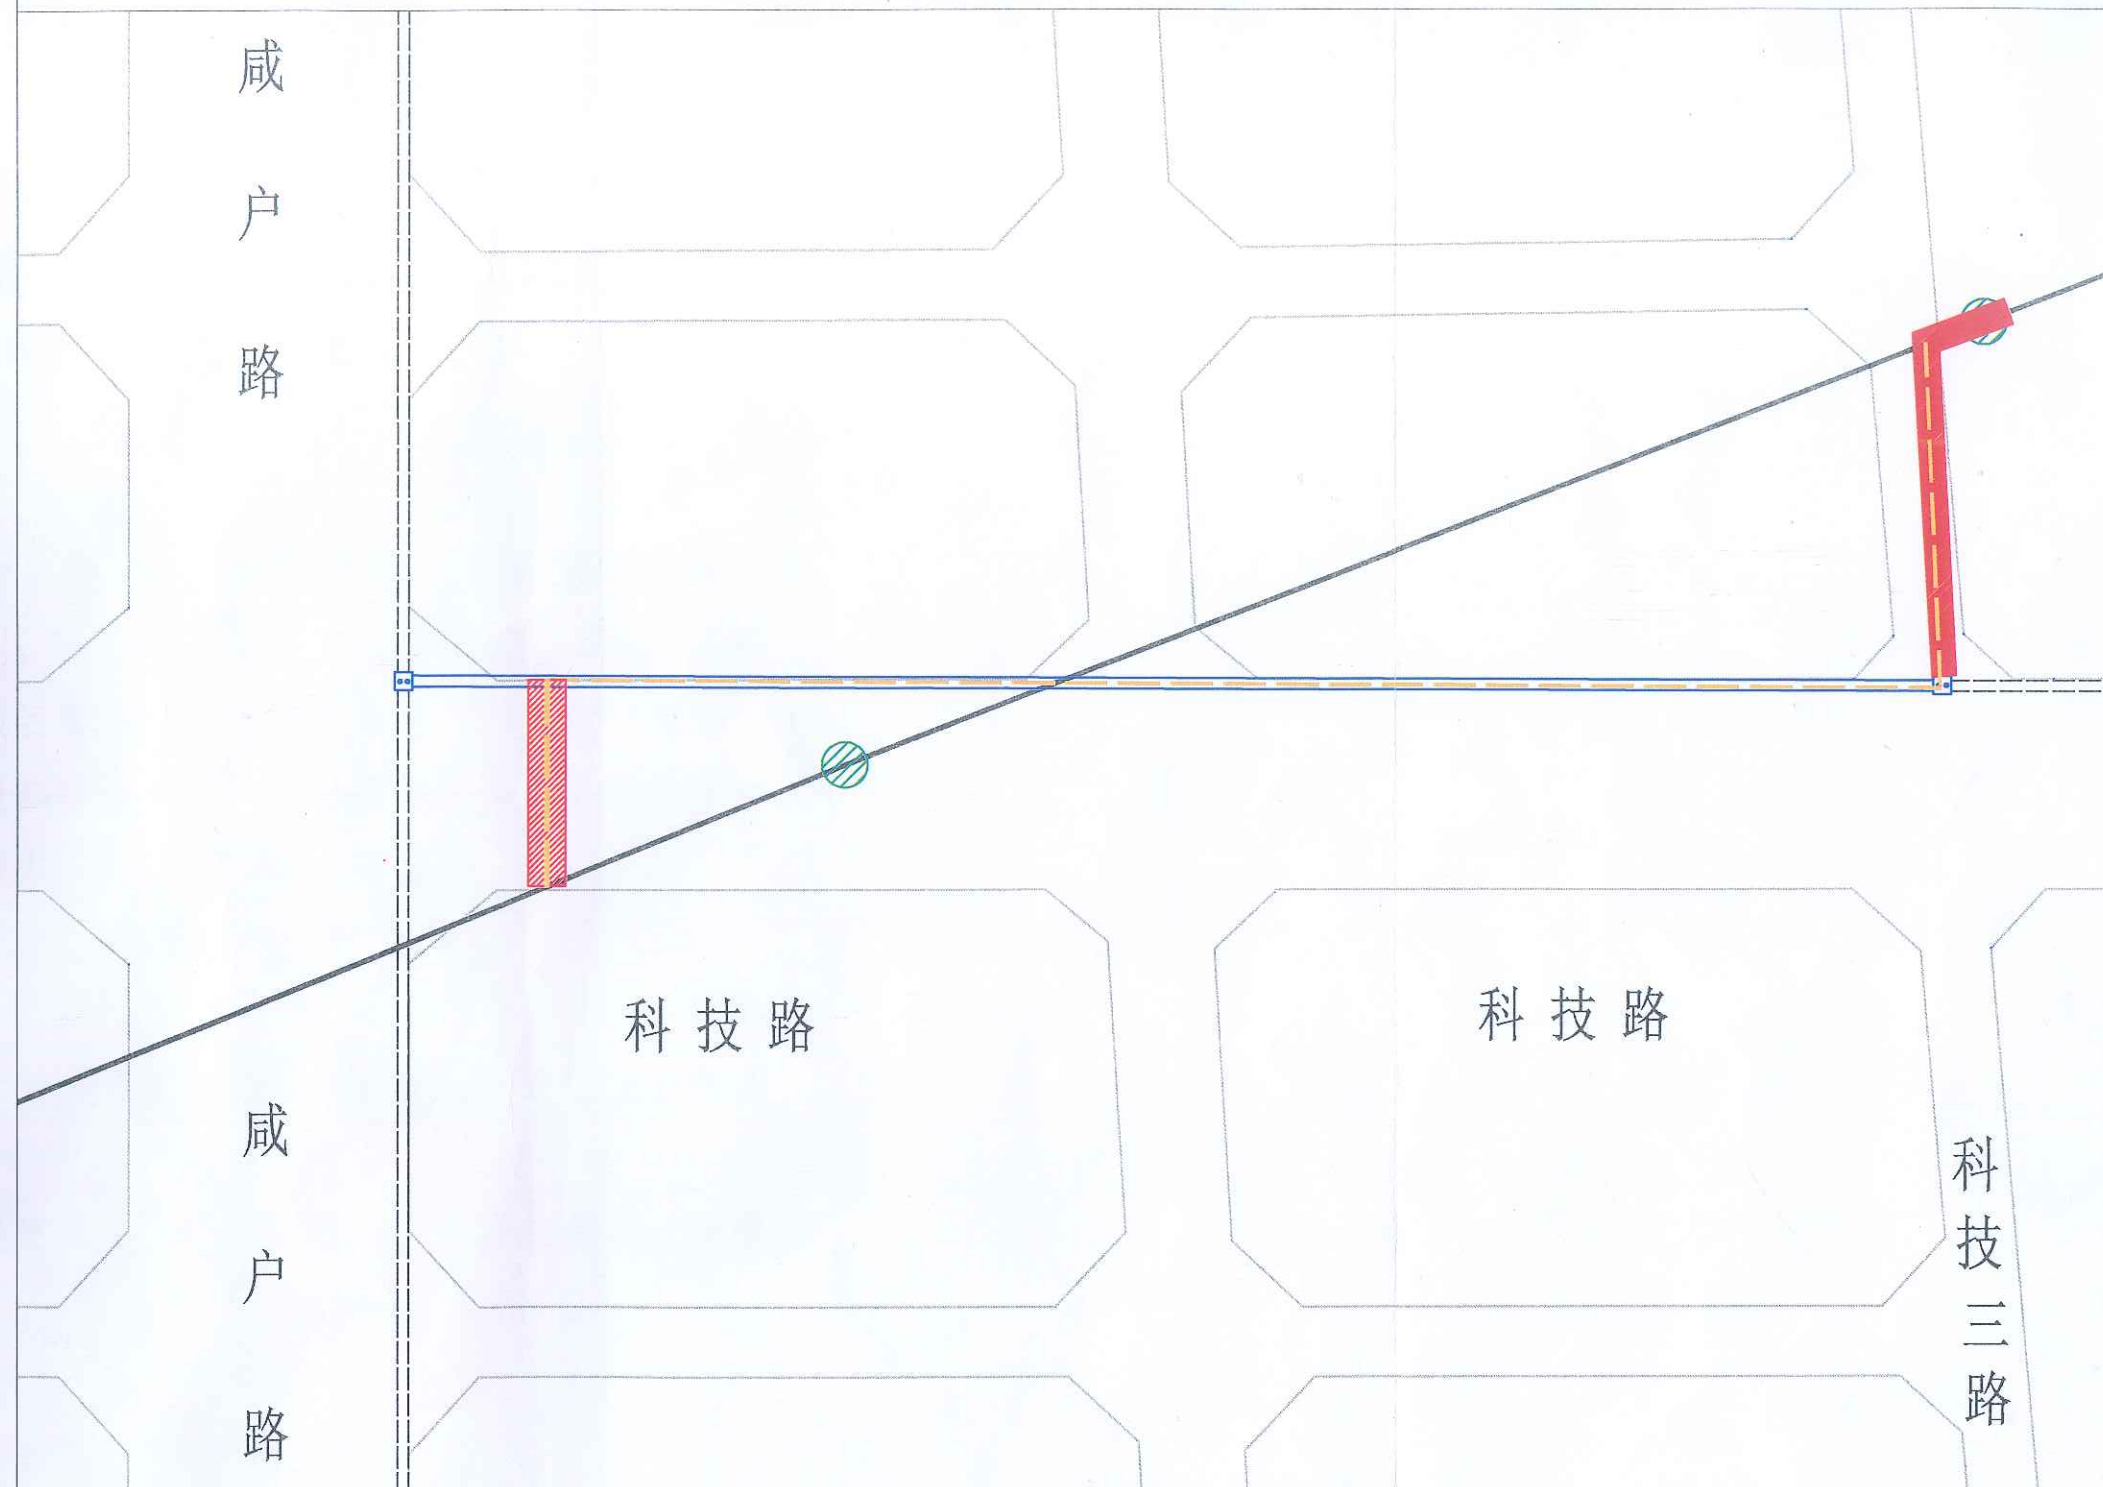

位置索引图

工程区域

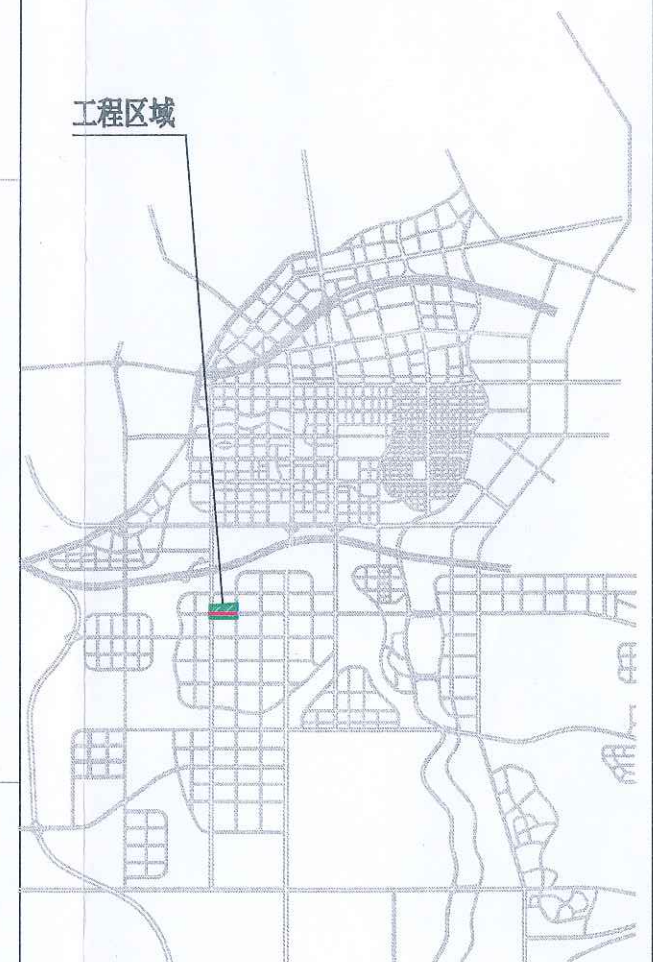

图例:

- | | |
|------------------|--------------------|
| 1、—— 现状110KV架空线缆 | 4、—— 拟落地改造后110KV电缆 |
| 2、● 现状110KV电杆 | 5、—— 电力管沟 |
| 3、▨ 合同外电力管沟 | |

说明:

- 1、图中数字均以米计;